


IMMOBILIEN • PLANUNG • HANDEL

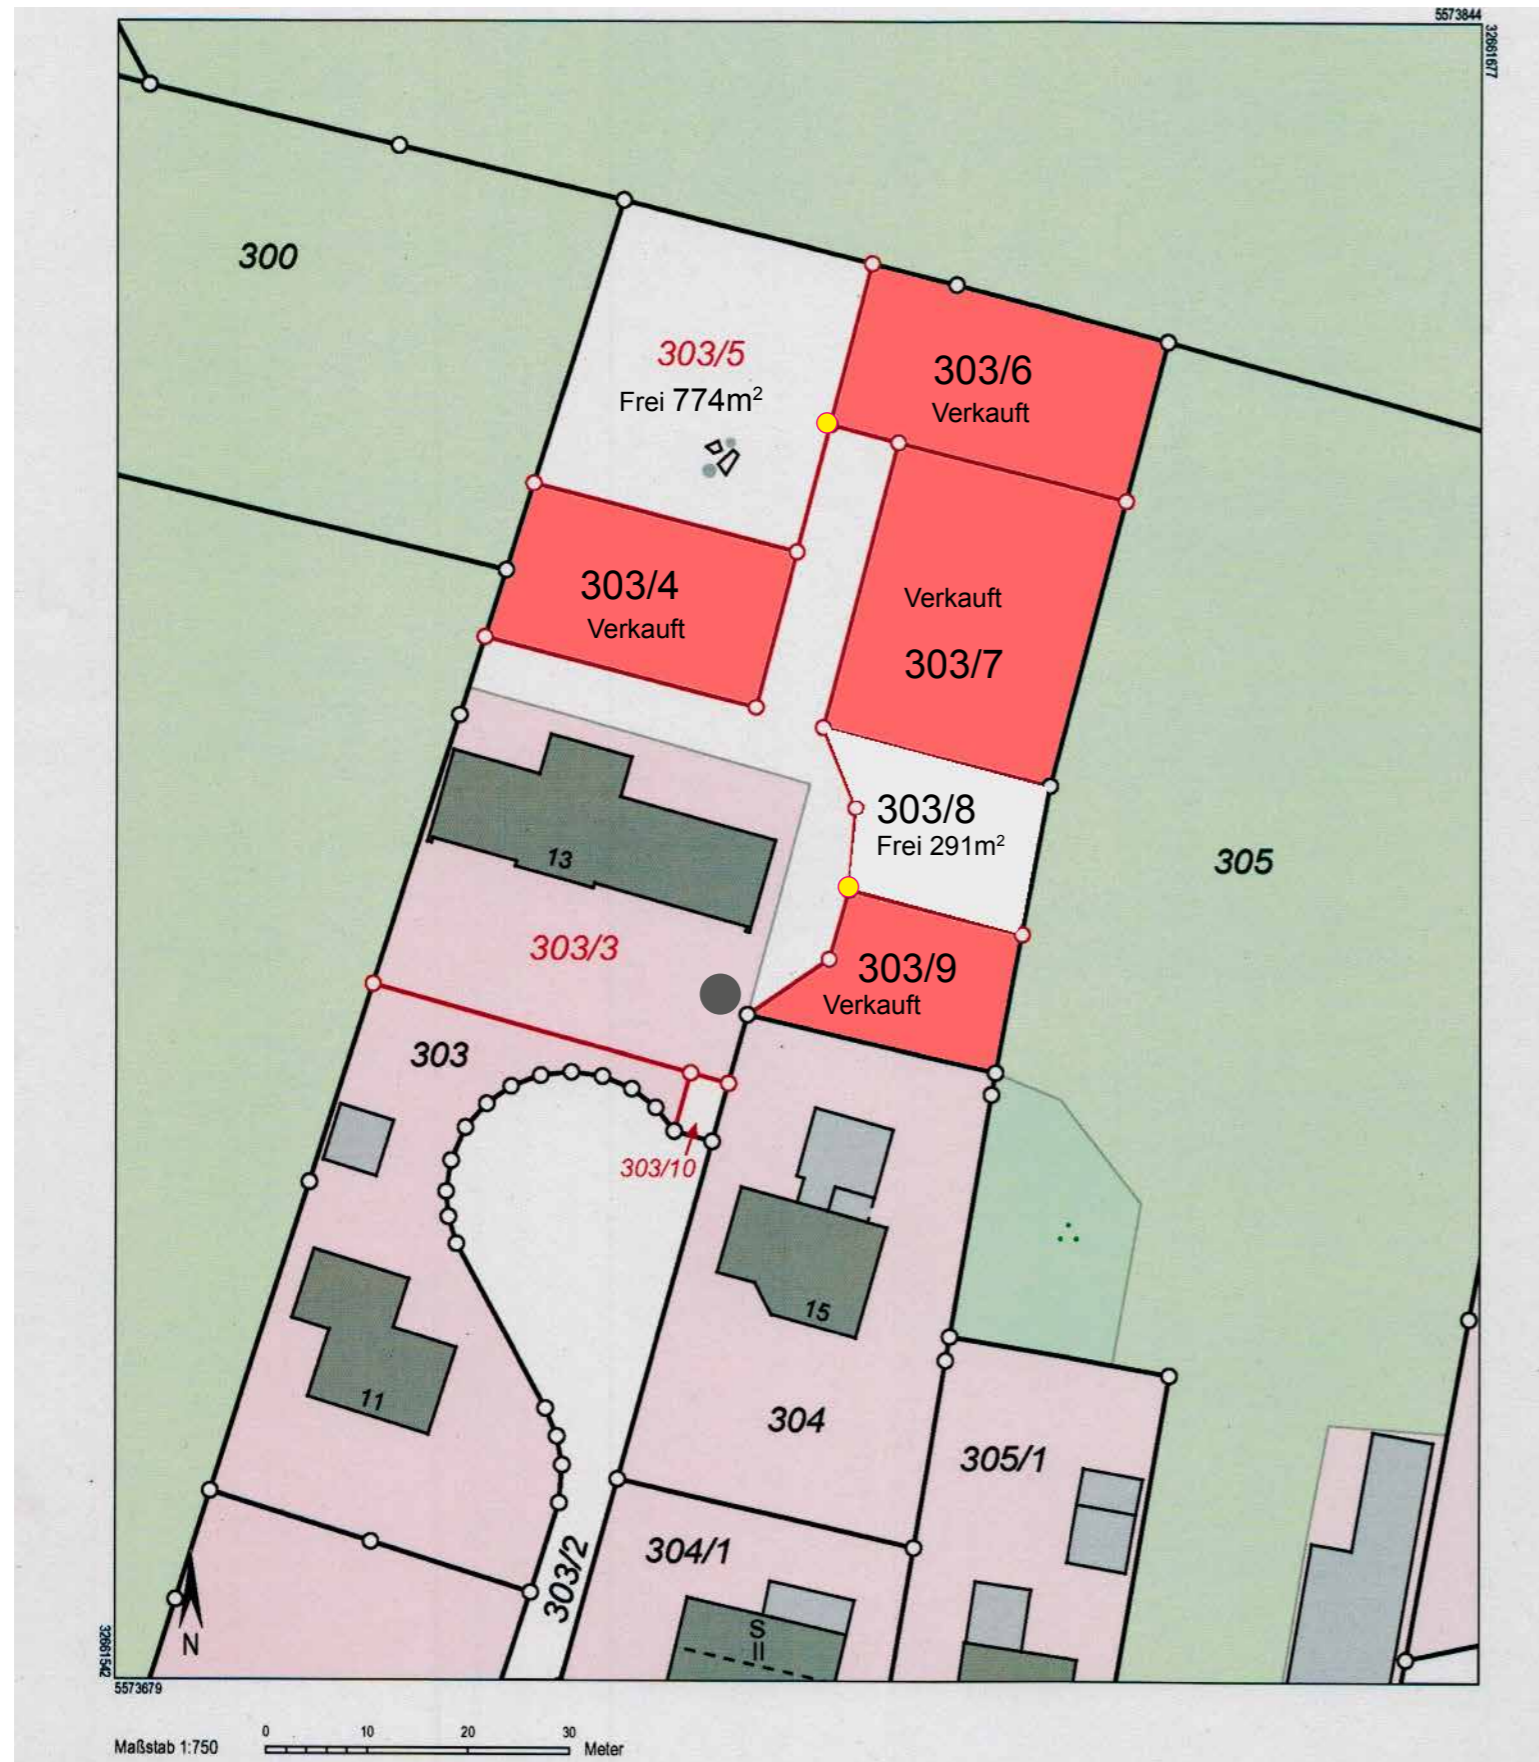

Flurstück 303/3 **frei**

Lage: Schützenstraße 13

Fläche: **1652m<sup>2</sup> mit Schule und Straße**

Flurstück 303/4 **verkauft**

Lage: Schützenstraße 13

Fläche: **438m<sup>2</sup>**

Flurstück 303/5 **frei**

Lage: Schützenstraße 13

Fläche: **774m<sup>2</sup>**

Flurstück 303/6 **verkauft**

Lage: Schützenstraße 13

Fläche: **501m<sup>2</sup>**

Flurstück 303/7 **verkauft**

Lage: Schützenstraße 13

Fläche: **684m<sup>2</sup>**

Flurstück 303/8 **frei**

Lage: Schützenstraße 13

Fläche: **291m<sup>2</sup>**

Flurstück 303/9 **verkauft**

Lage: Schützenstraße 13

Fläche: **285m<sup>2</sup>**